
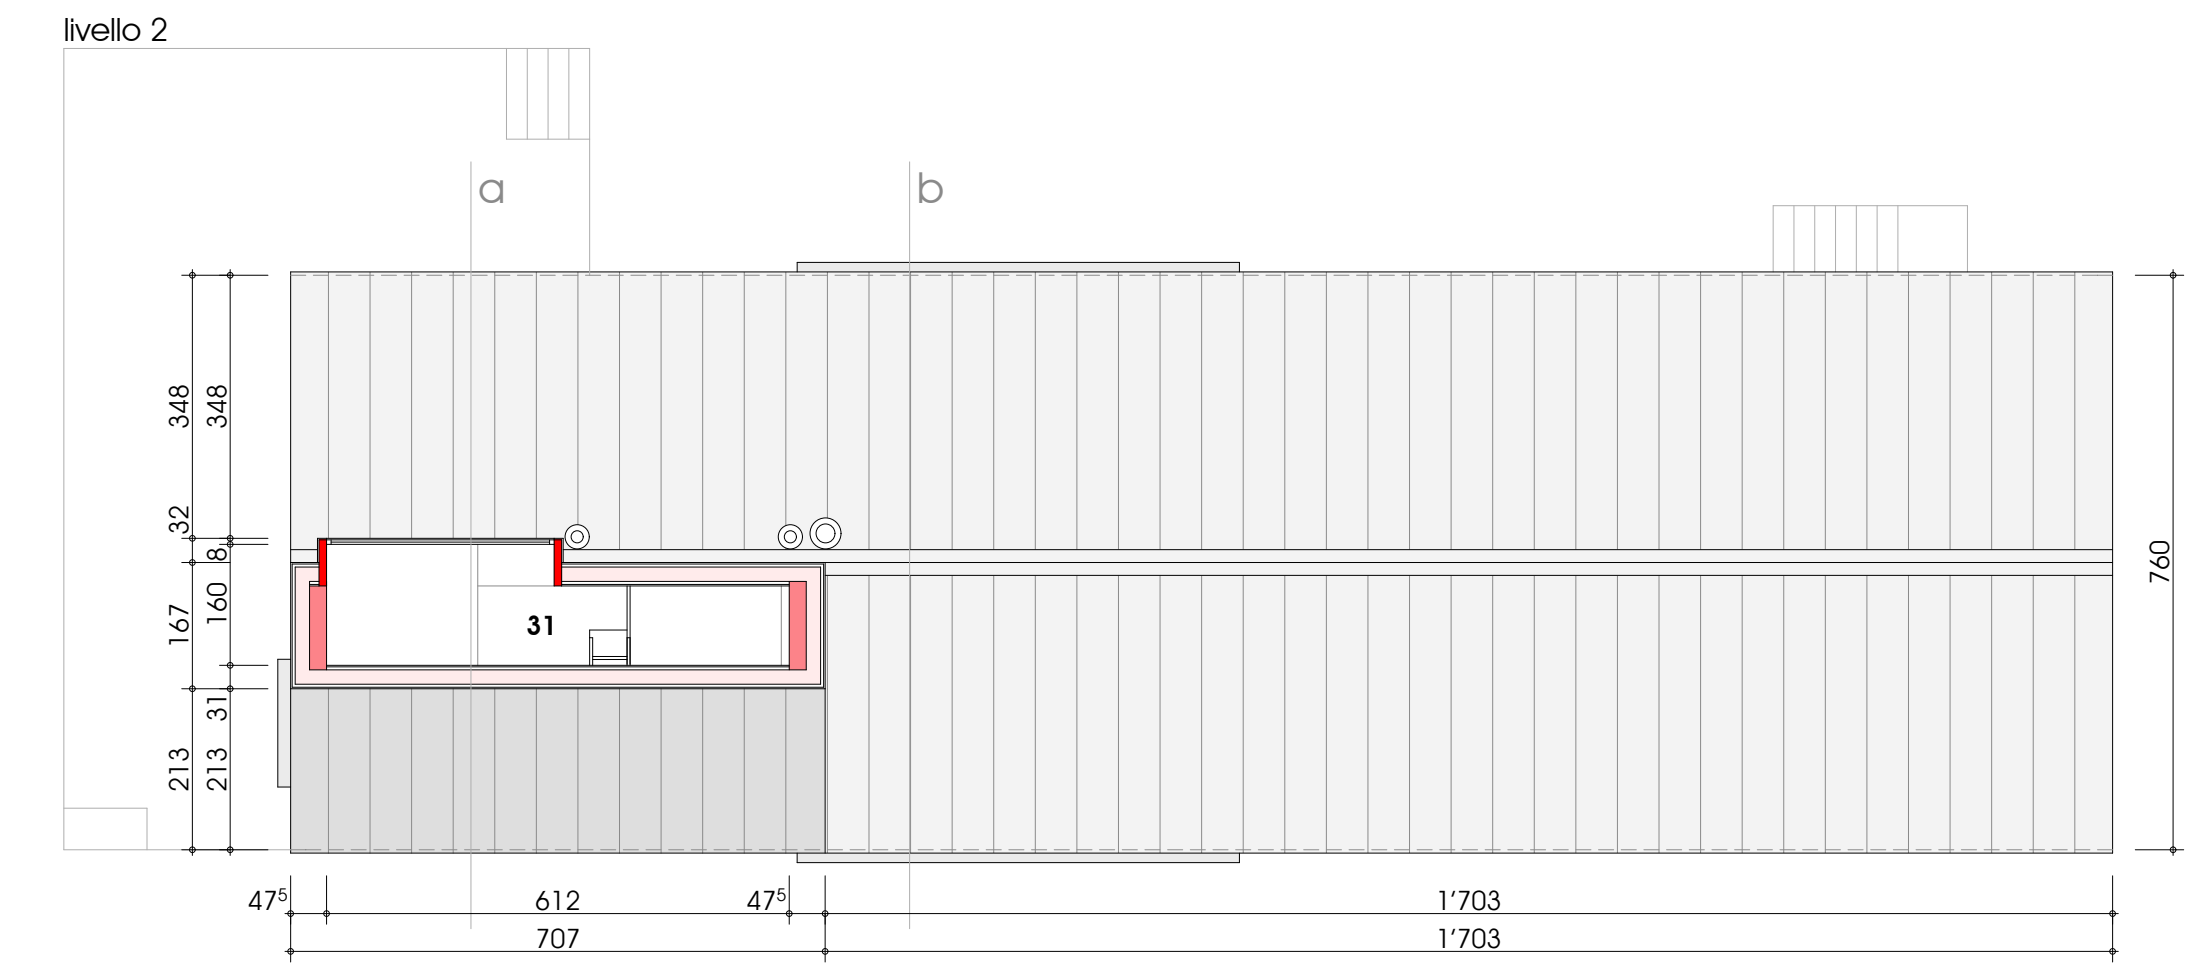
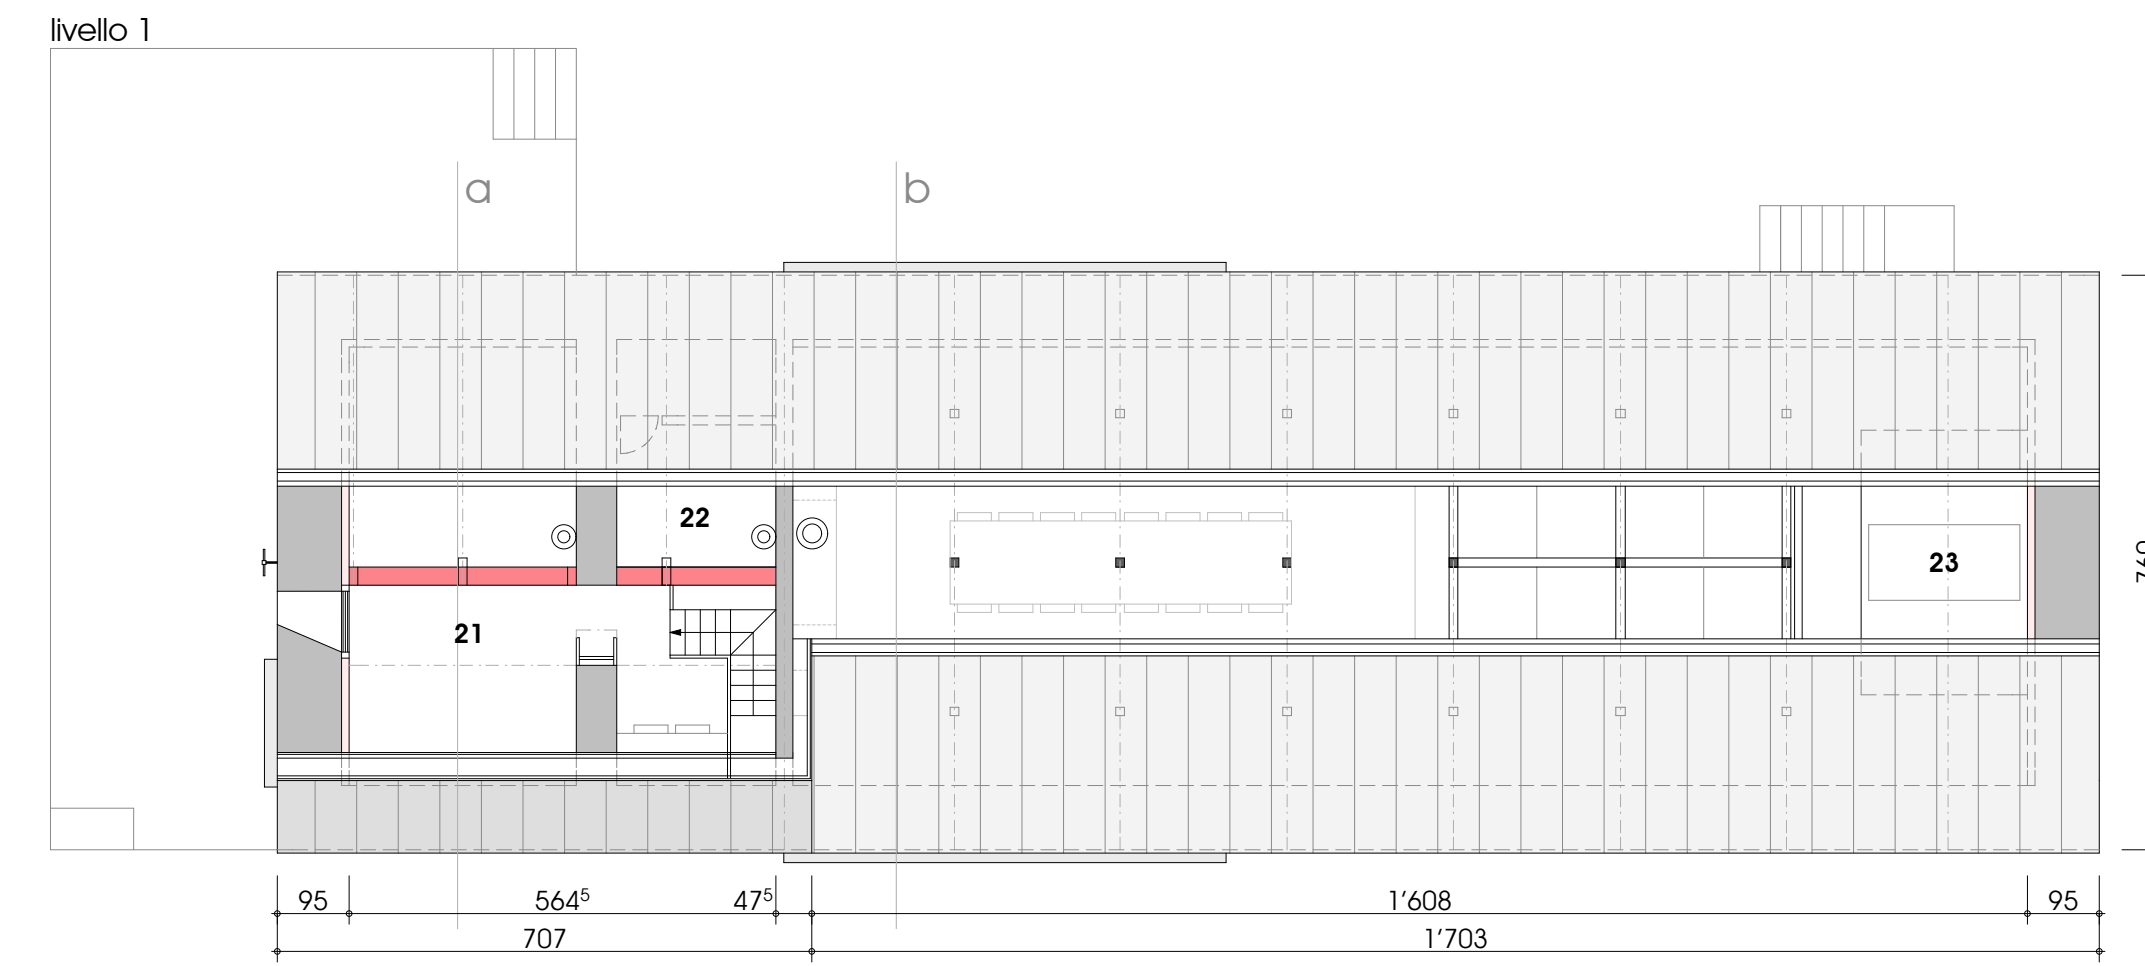
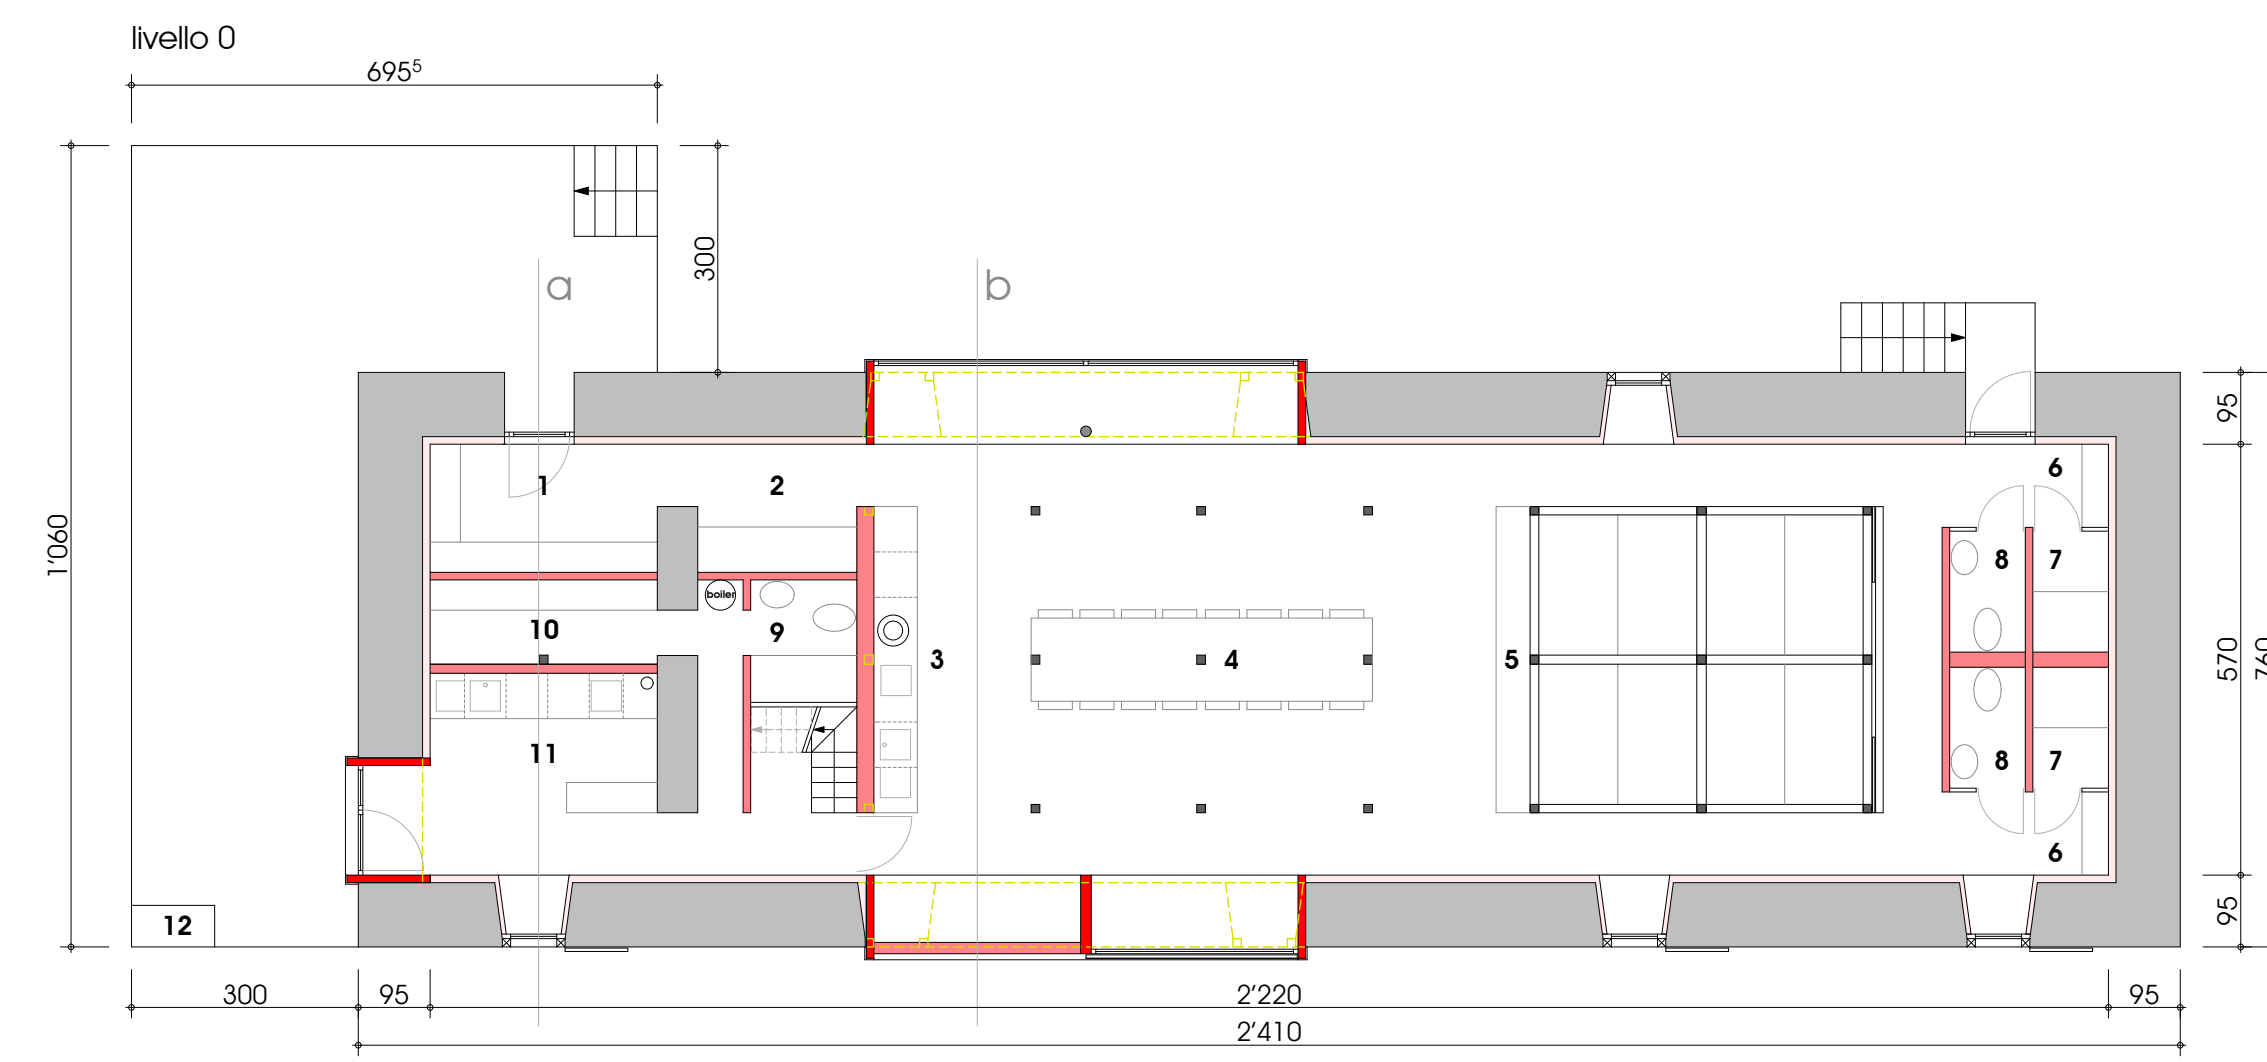


proprietario : progettista : 


istante :

■ esistente
 ■ progetto
 ■ demolizioni


- | | |
|--------------------------|---------------------------------|
| locali ospiti | locali guardiano |
| 1. atto entrata | 9. doccia e WC |
| 2. deposito | 10. deposito |
| 3. camino/cucina | 11. cucina |
| 4. refettorio | 12. deposito bombole gas |
| 5. dormitorio (16 posti) | 21. soggiorno |
| 6. lavandini | 22. locale tecnico |
| 7. docce | 23. serbatoio H2O (ca. 2'000 l) |
| 8. WC | 31. dormitorio (3 posti) |




sezione a

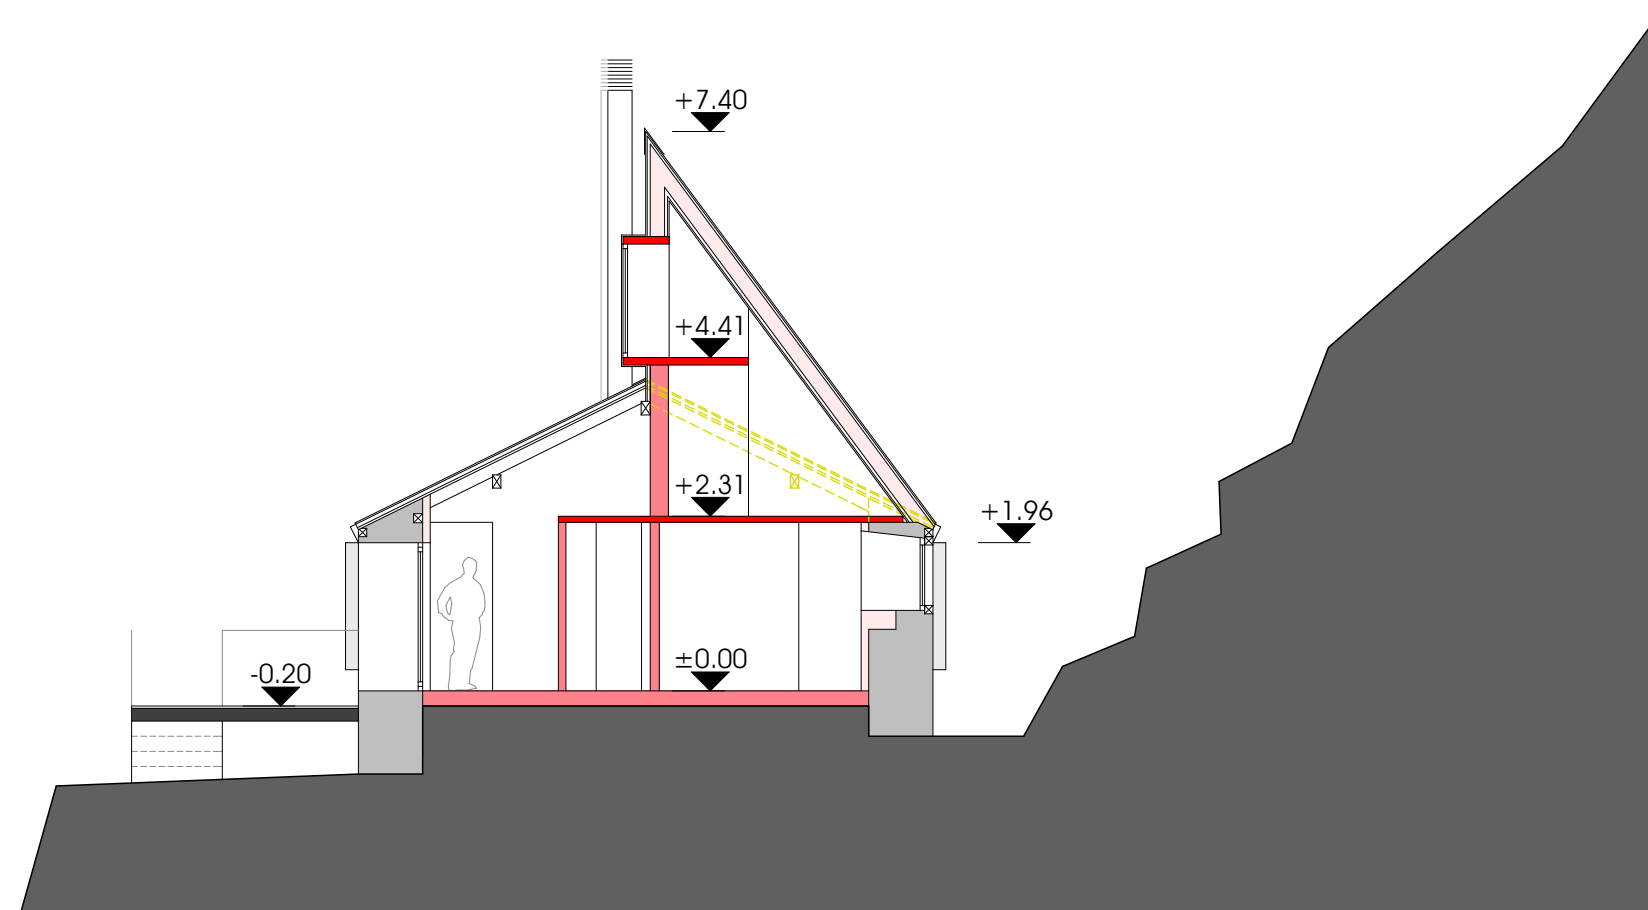


facciata nord

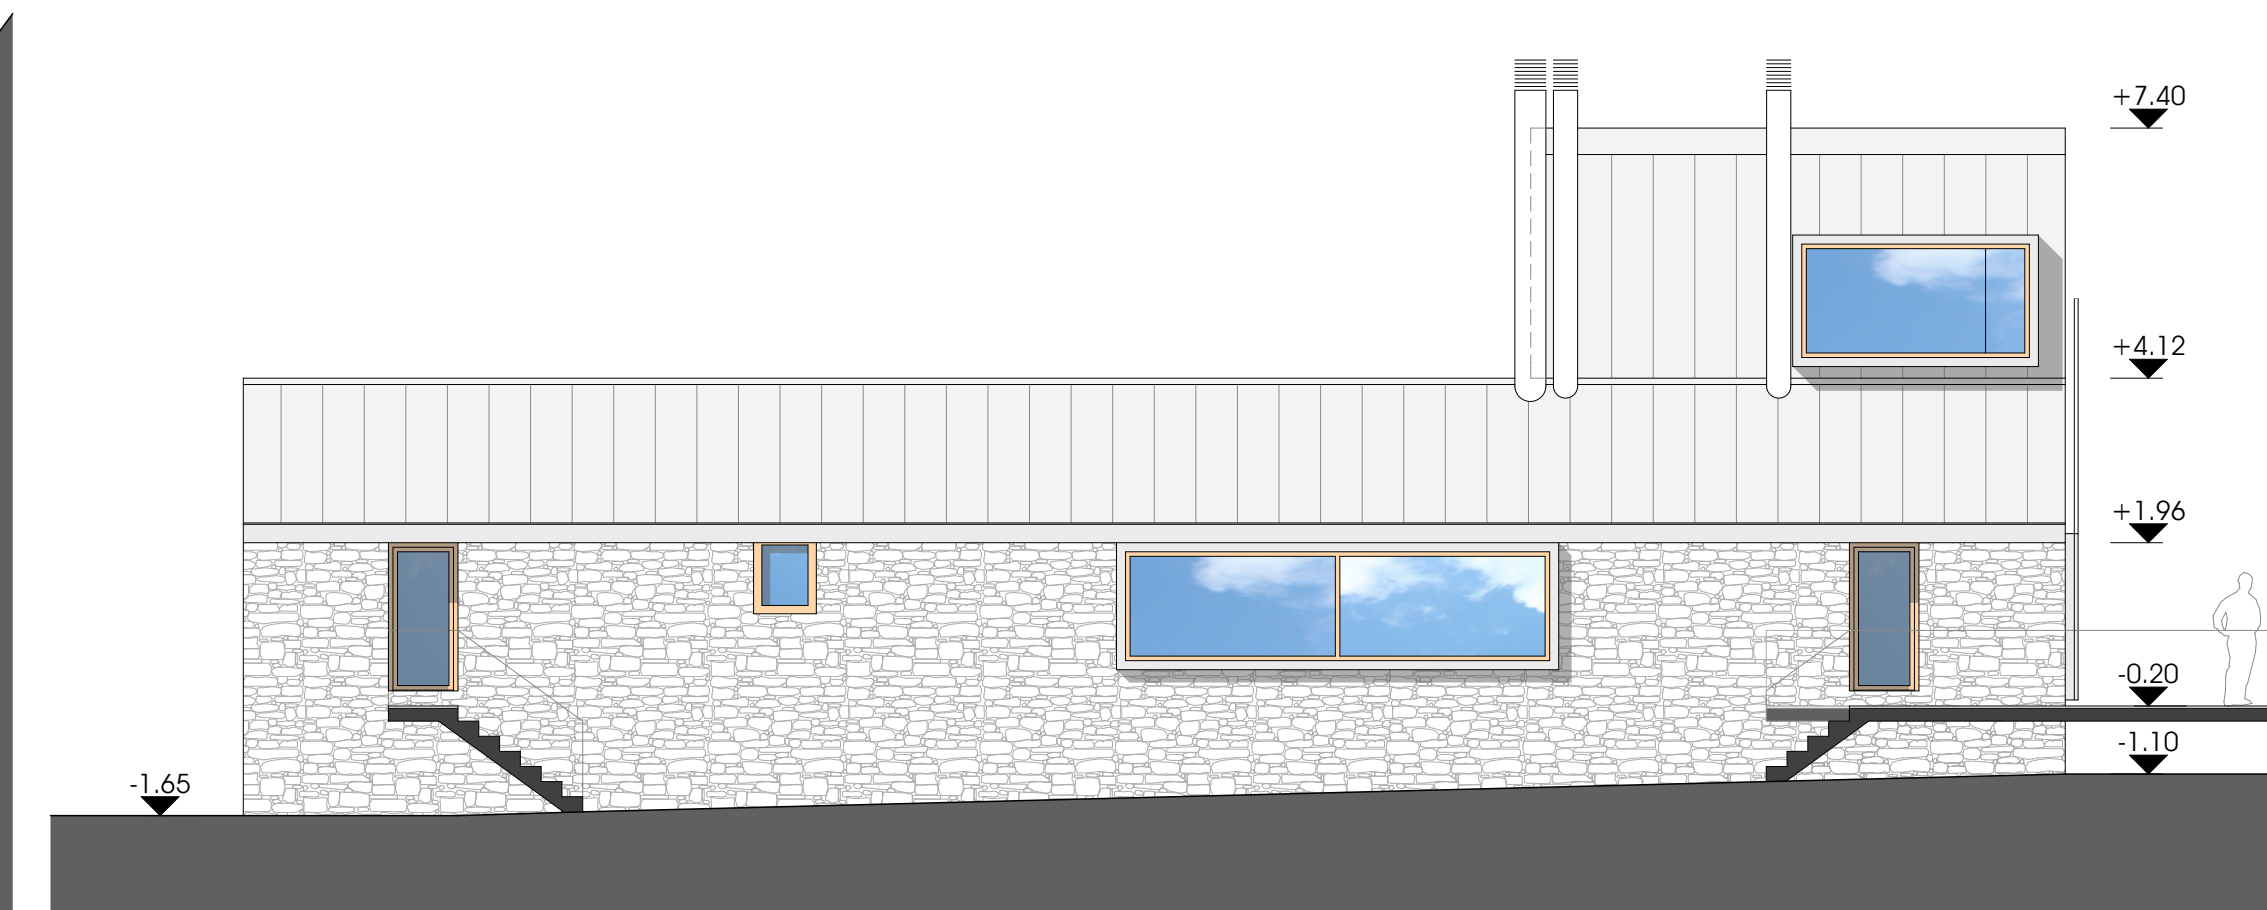


facciata est

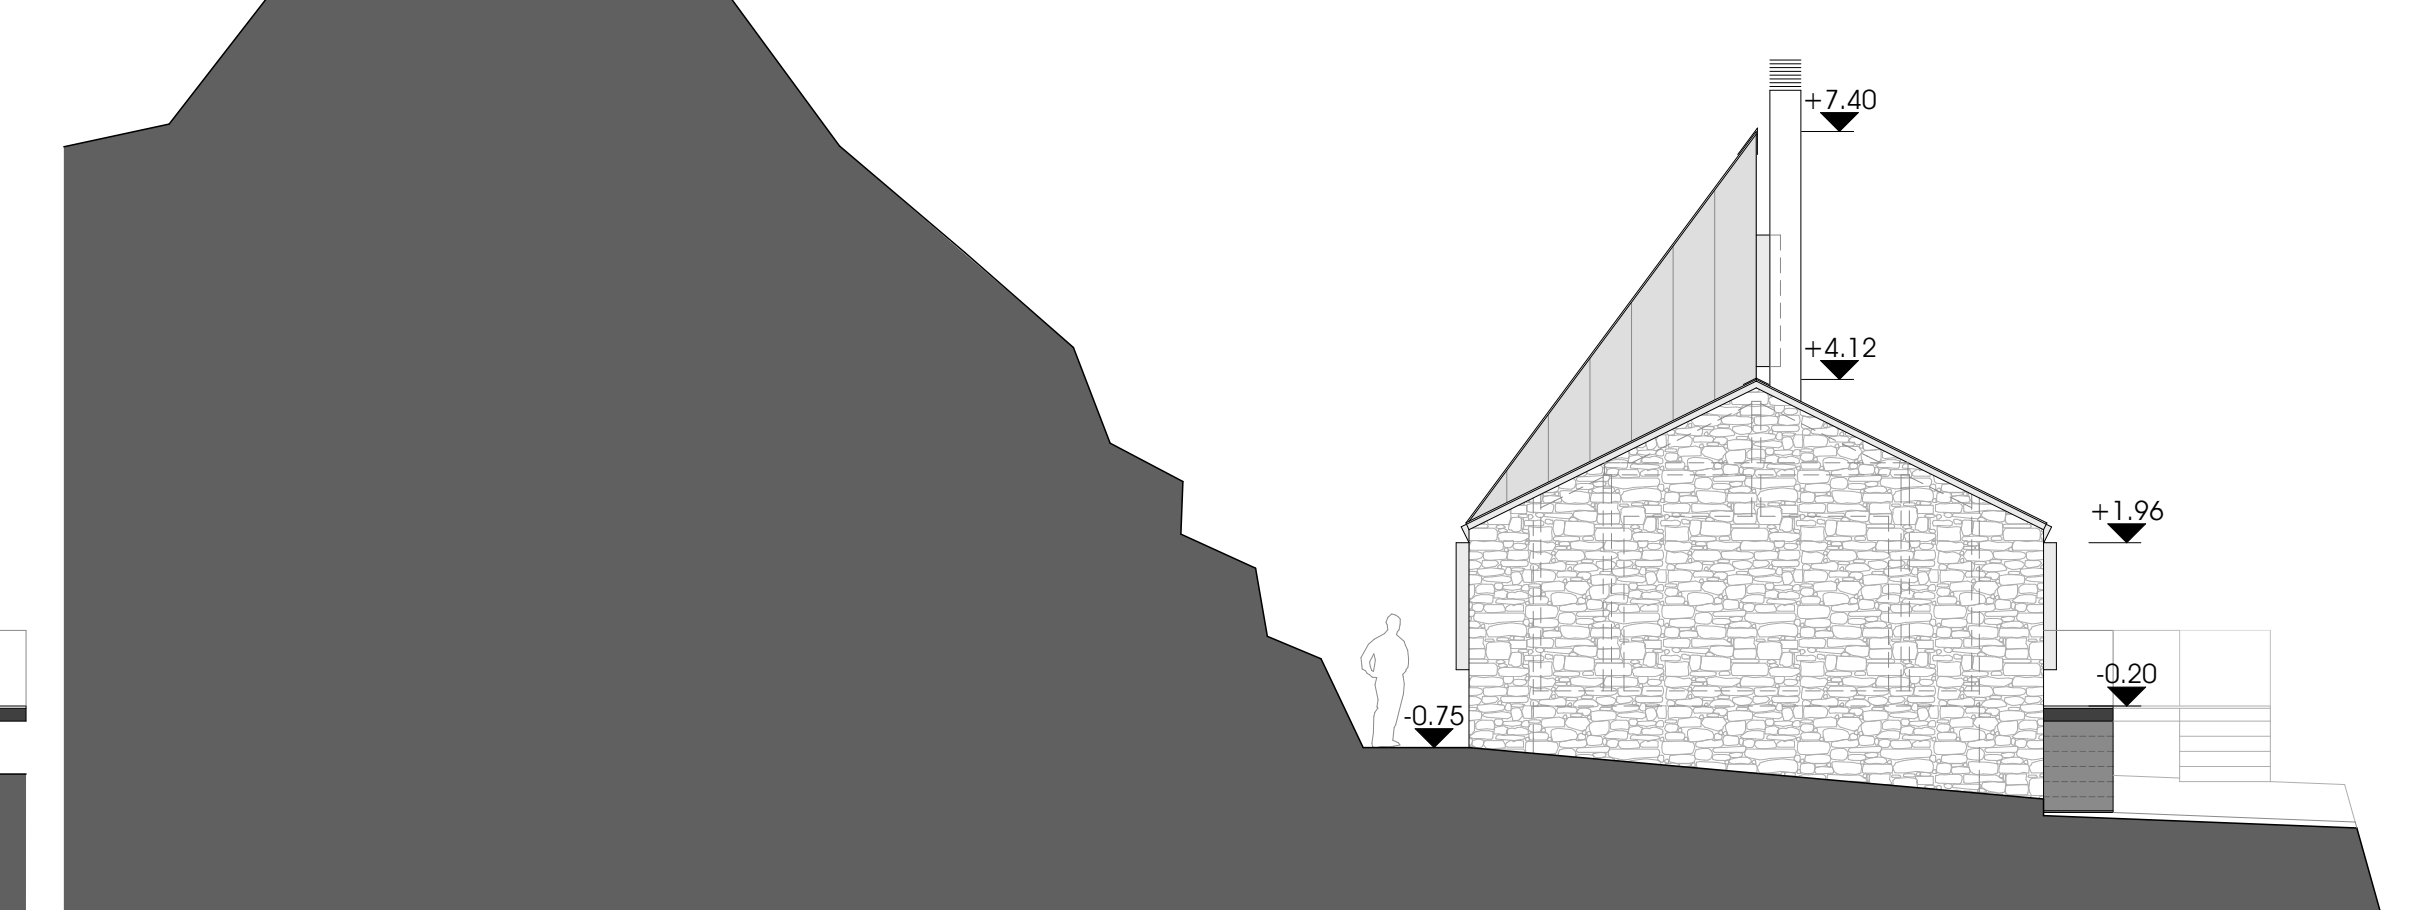

sezione b

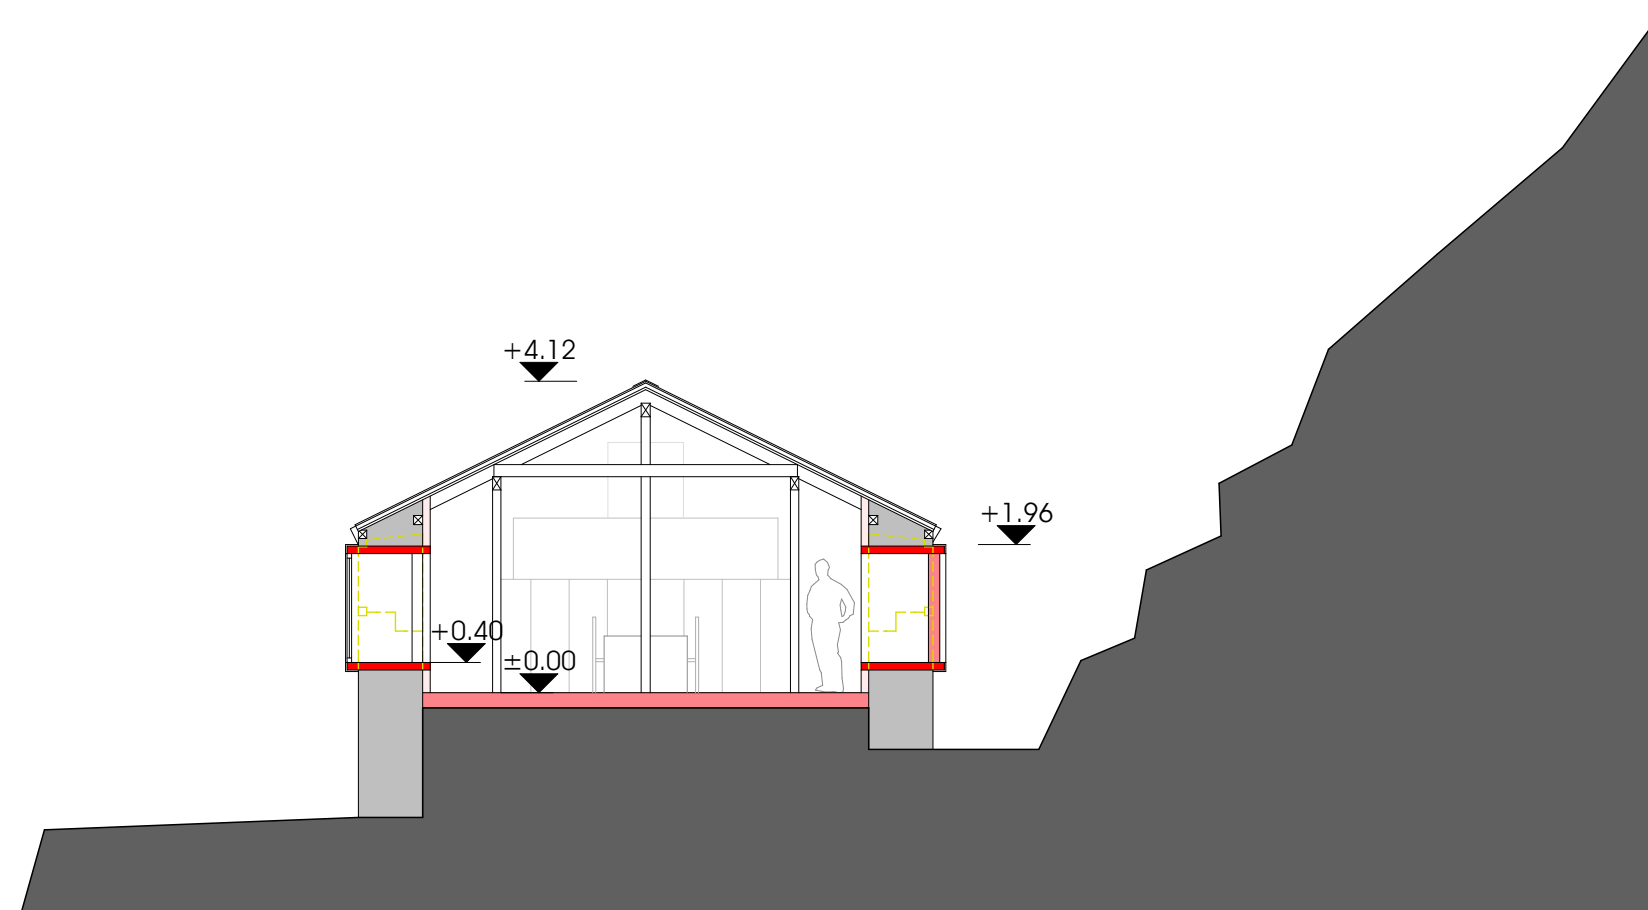

facciata sud

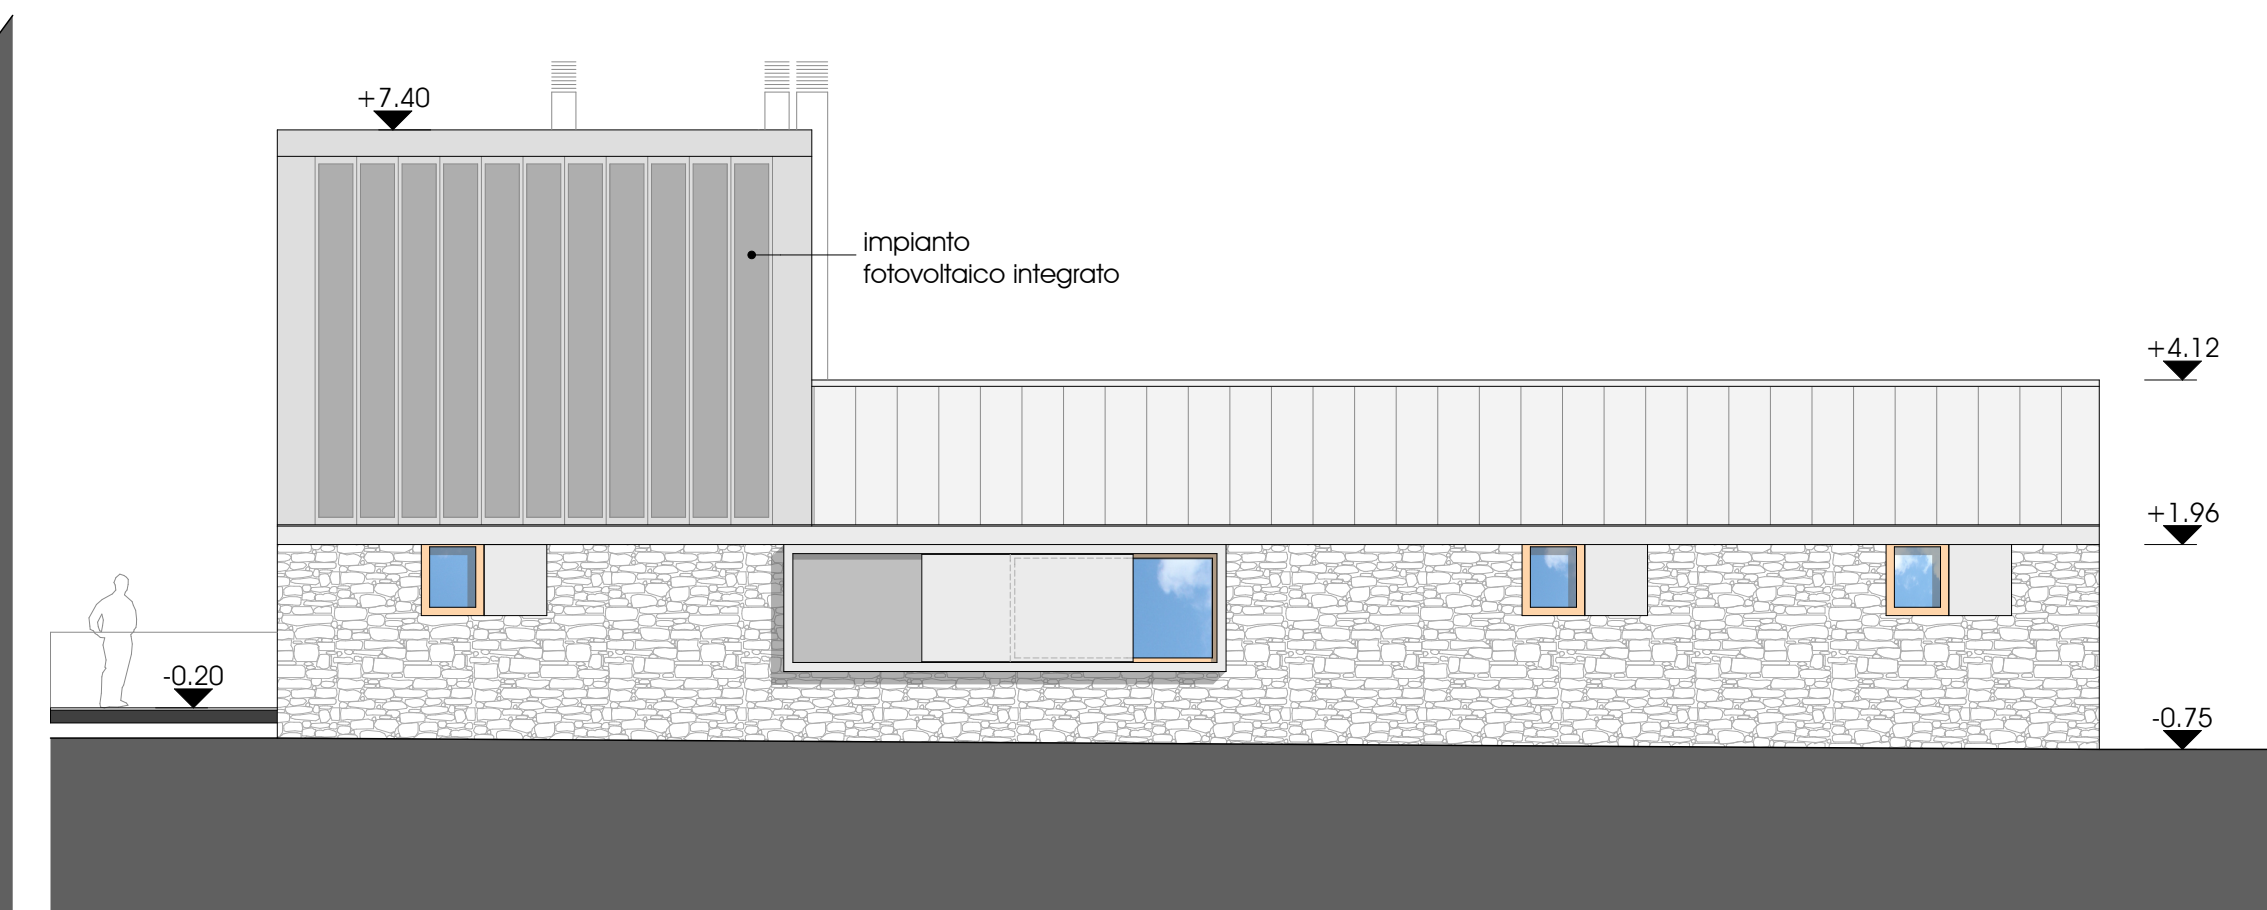

facciata ovest

